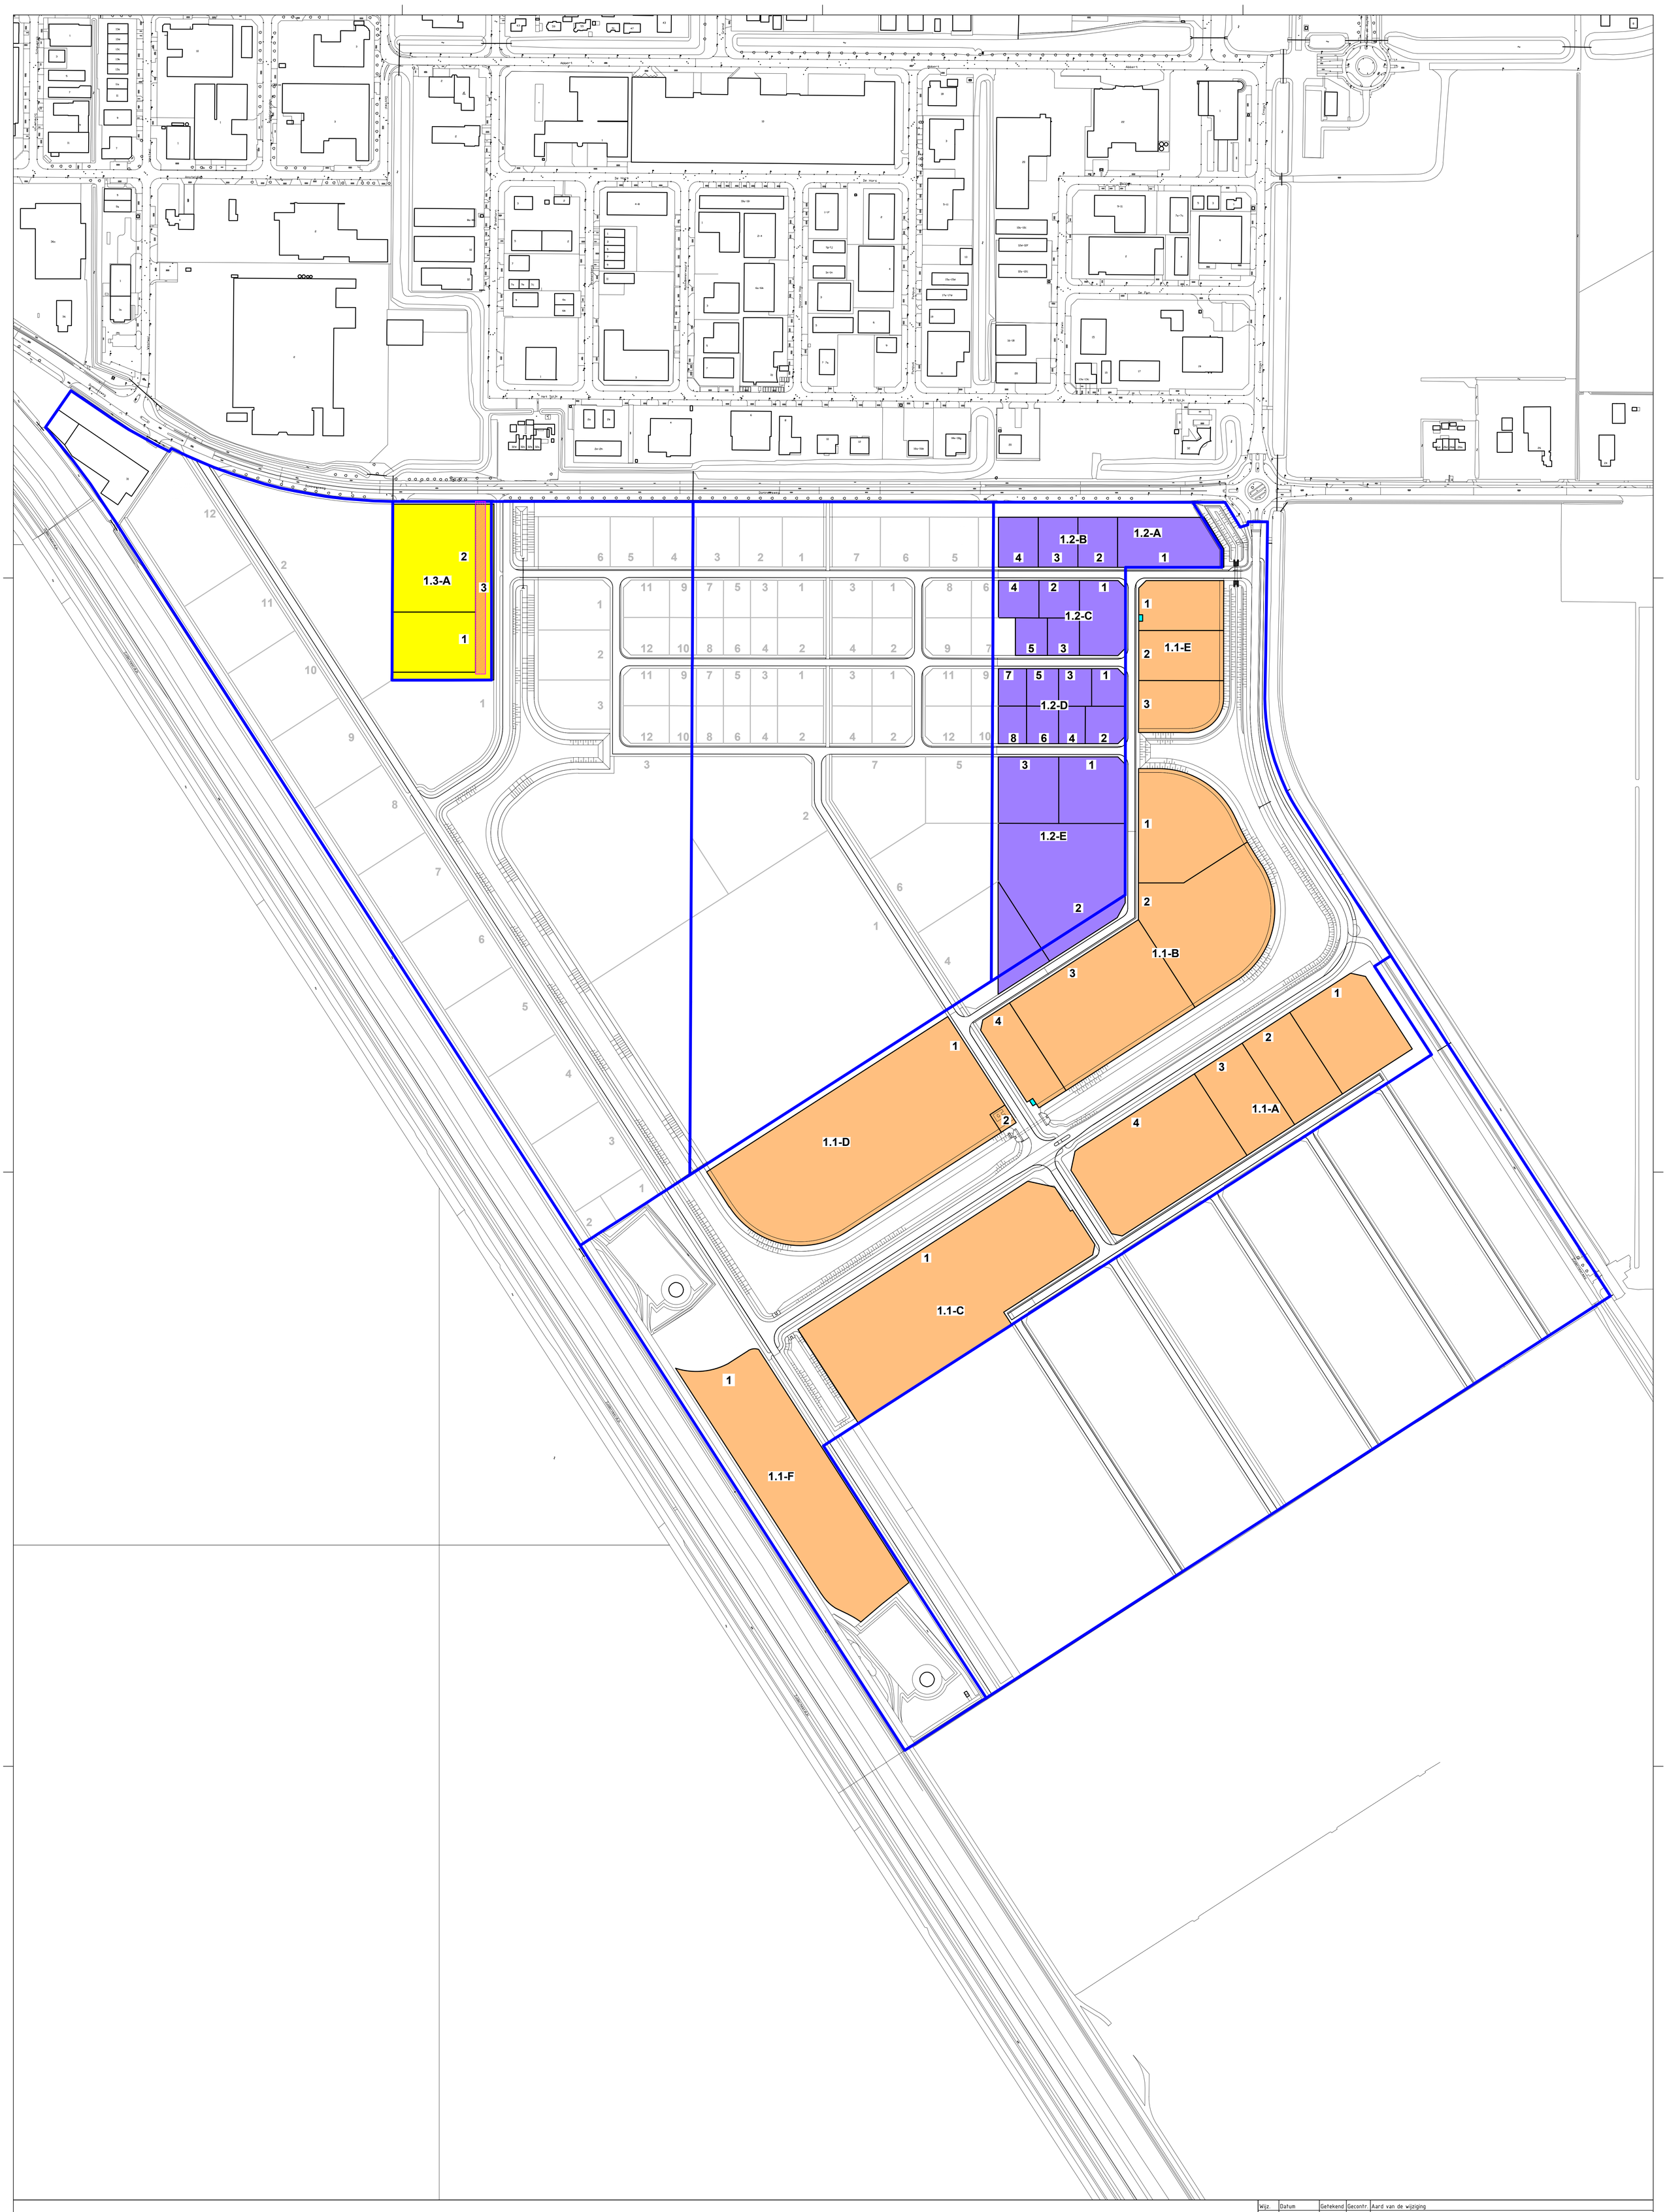

Wijz.	Datum	Getekend	Geconfr.	Aard van de wijziging
4	31 maart 2025	AG Salembier		Hoek van sommige kavels (bij T-splitsingen) afgeschuind in verband met zichtlijnen verkeer
3	26 maart 2025	AG Salembier		Locaties t.b.v. trafo's Liander op kaart gezet en aanpassing contour kavels binnen 1.1-A en 1.1-B
2	11 maart 2025	AG Salembier		Kavels aangepast i.v.m. handhaving bestaande sloot (wordt in volgende fase verkocht)
1	5 november 2024	AG Salembier		Verkaveling aangepast blokken 1.2-C (kavels 3 en 5)

Project:

Port of Urk - Binnendijks bedrijventerrein

Datum: 2 juli 2025 | Schaal: 1 / 2000

Getek: A.G. Salembier | Formaat: A0

Gecor: | Status: Concept

Onderdeel:

Verkaveling fase 1

Bestandsnaam: 250702_c_05_verkaveling pou zonder namen.dwg

Tekeningnummer: 1

gemeente Urk